

PROMOCIÓ CAN BOGUNYÀ

HABITATGE PRIMER, PORTA 1

EDIFICI D'HABITATGES PLURIFAMILIAR,
APARCAMENT AMB TRASTERS I PISCINA

PROMOU: INDUVIVE S.L

COMERCIALITZA: SMART FINQUES

PROJECTE ARQUITECTÒNIC: JOAN COMPANYY UMBERT



CONSTRUEIX: CONSTRUCCIONS SUCCESSORS DE A. VIVES S.L.

Advertència legal:

El present document no es definitiu, està subjecte a modificacions derivades de l'obtenció de la llicència d'obres o derivades de raons tècniques que sorgeixin durant el desenvolupament del projecte necessàries per a la bona execució de l'obra.

Tot el mobiliari és únicament informatiu i està dibuixat com a exemple de distribució essent útils a efectes d'ordenació i escala, per tant, és merament decoratiu ja que l'habitatge s'entrega expedita, sense mobles.

1-1 HABITATGE PRIMER- Porta 1a		
Nº	DENOMINACIÓ	S. m²
EMC 1	ESTAR-MENJADOR-CUINA	28,04
H2 2	HABITACIÓ 1	11,69
H2 3	HABITACIÓ 2	9,46
CH 4	BANY 1	4,57
AP 5	REBEDOR-DISTRIBUÏDOR	6,04
AP 6	SAFAREIG	0,88
TOTAL SUPERFÍCIE ÚTIL		60,68
TOTAL SUPERFÍCIE CONSTRUÏDA		73,54
SUPERFÍCIE EXTERIOR		
A	BALCÓ	2,65

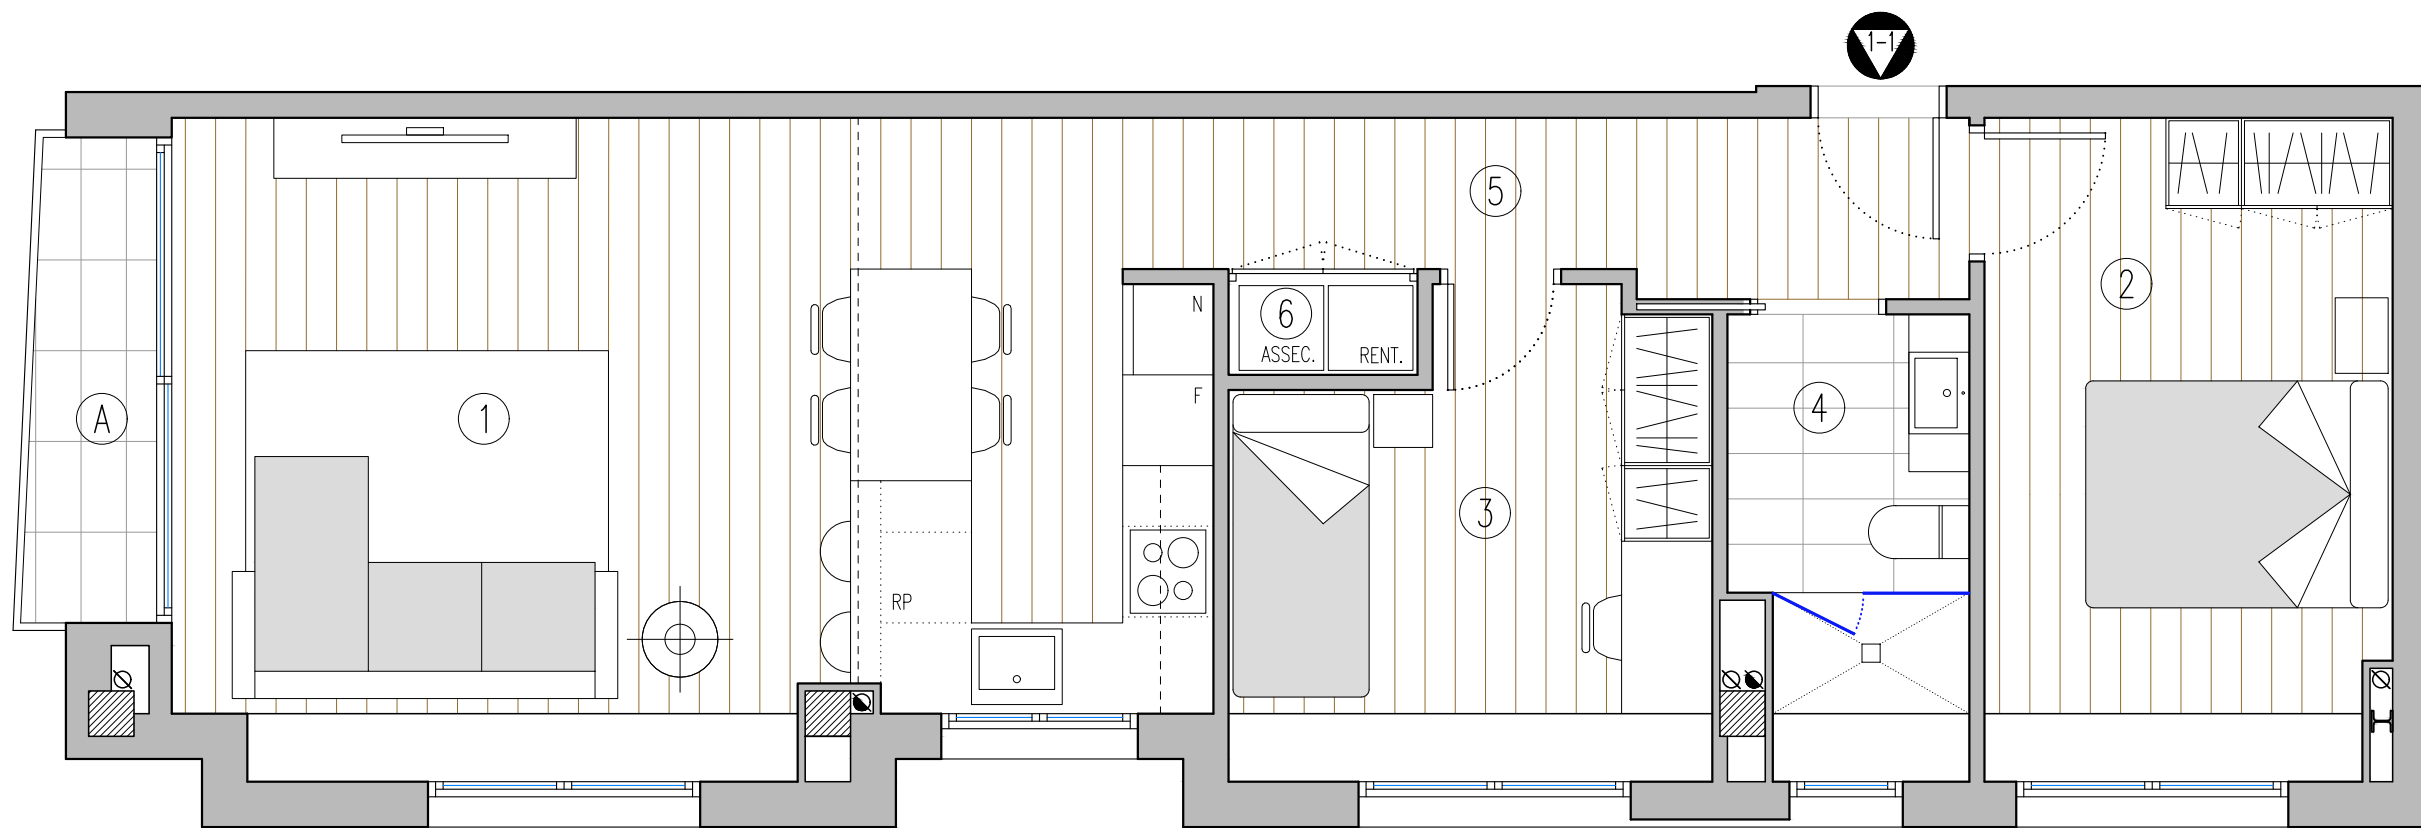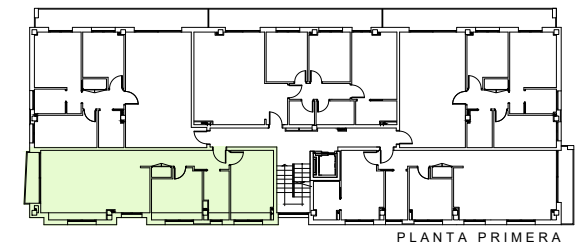

planta primera



PLANTA PRIMERA (nivell ±3,35)

Desembre 2022

Escala 1:50

