

PROMOCIÓ CAN BOGUNYÀ

HABITATGE BAIXOS, PORTA 2

EDIFICI D'HABITATGES PLURIFAMILIAR,
APARCAMENT AMB TRASTERS I PISCINA

PROMOU: INDUVIVE S.L

COMERCIALITZA: SMART FINQUES


PROJECTE ARQUITECTÒNIC: JOAN COMPANYY UMBERT

CONSTRUEIX: CONSTRUCCIONS SUCCESSORS DE A. VIVES S.L.

Advertència legal:


El present document no es definitiu, està subjecte a modificacions derivades de l'obtenció de la llicència d'obres o derivades de raons tècniques que sorgeixin durant el desenvolupament del projecte necessàries per a la bona execució de l'obra.

Tot el mobiliari és únicament informatiu i està dibuixat com a exemple de distribució essent útils a efectes d'ordenació i escala, per tant, és merament decoratiu ja que l'habitatge s'entrega expedita, sense mobles.

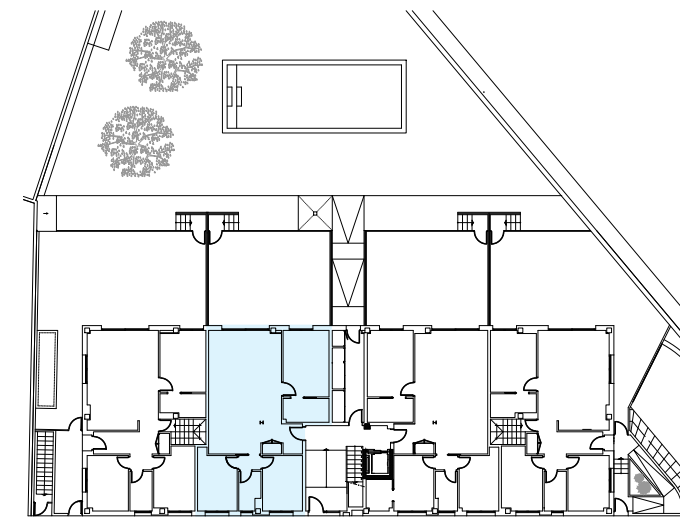

CRTA. SENTMENAT C-1415a

HABITATGE BAIXOS - Porta 2a		
Nº	DENOMINACIÓ	S. m²
EMC 1	ESTAR-MENJADOR-CUINA	37,43
AP 2	SAFAREIG	0,75
H3 3	HABITACIÓ 1	12,18
H2 4	HABITACIÓ 2	8,82
H2 5	HABITACIÓ 3	9,03
CH 6	BANY 1	4,31
CH 7	BANY 2	3,20
AP 8	DISTRIBUÏDOR	1,26
TOTAL SUPERFÍCIE ÚTIL		76,98
TOTAL SUPERFÍCIE CONSTRUÏDA		86,84
SUPERFÍCIE EXTERIOR		
A	TERRASSA	45,78

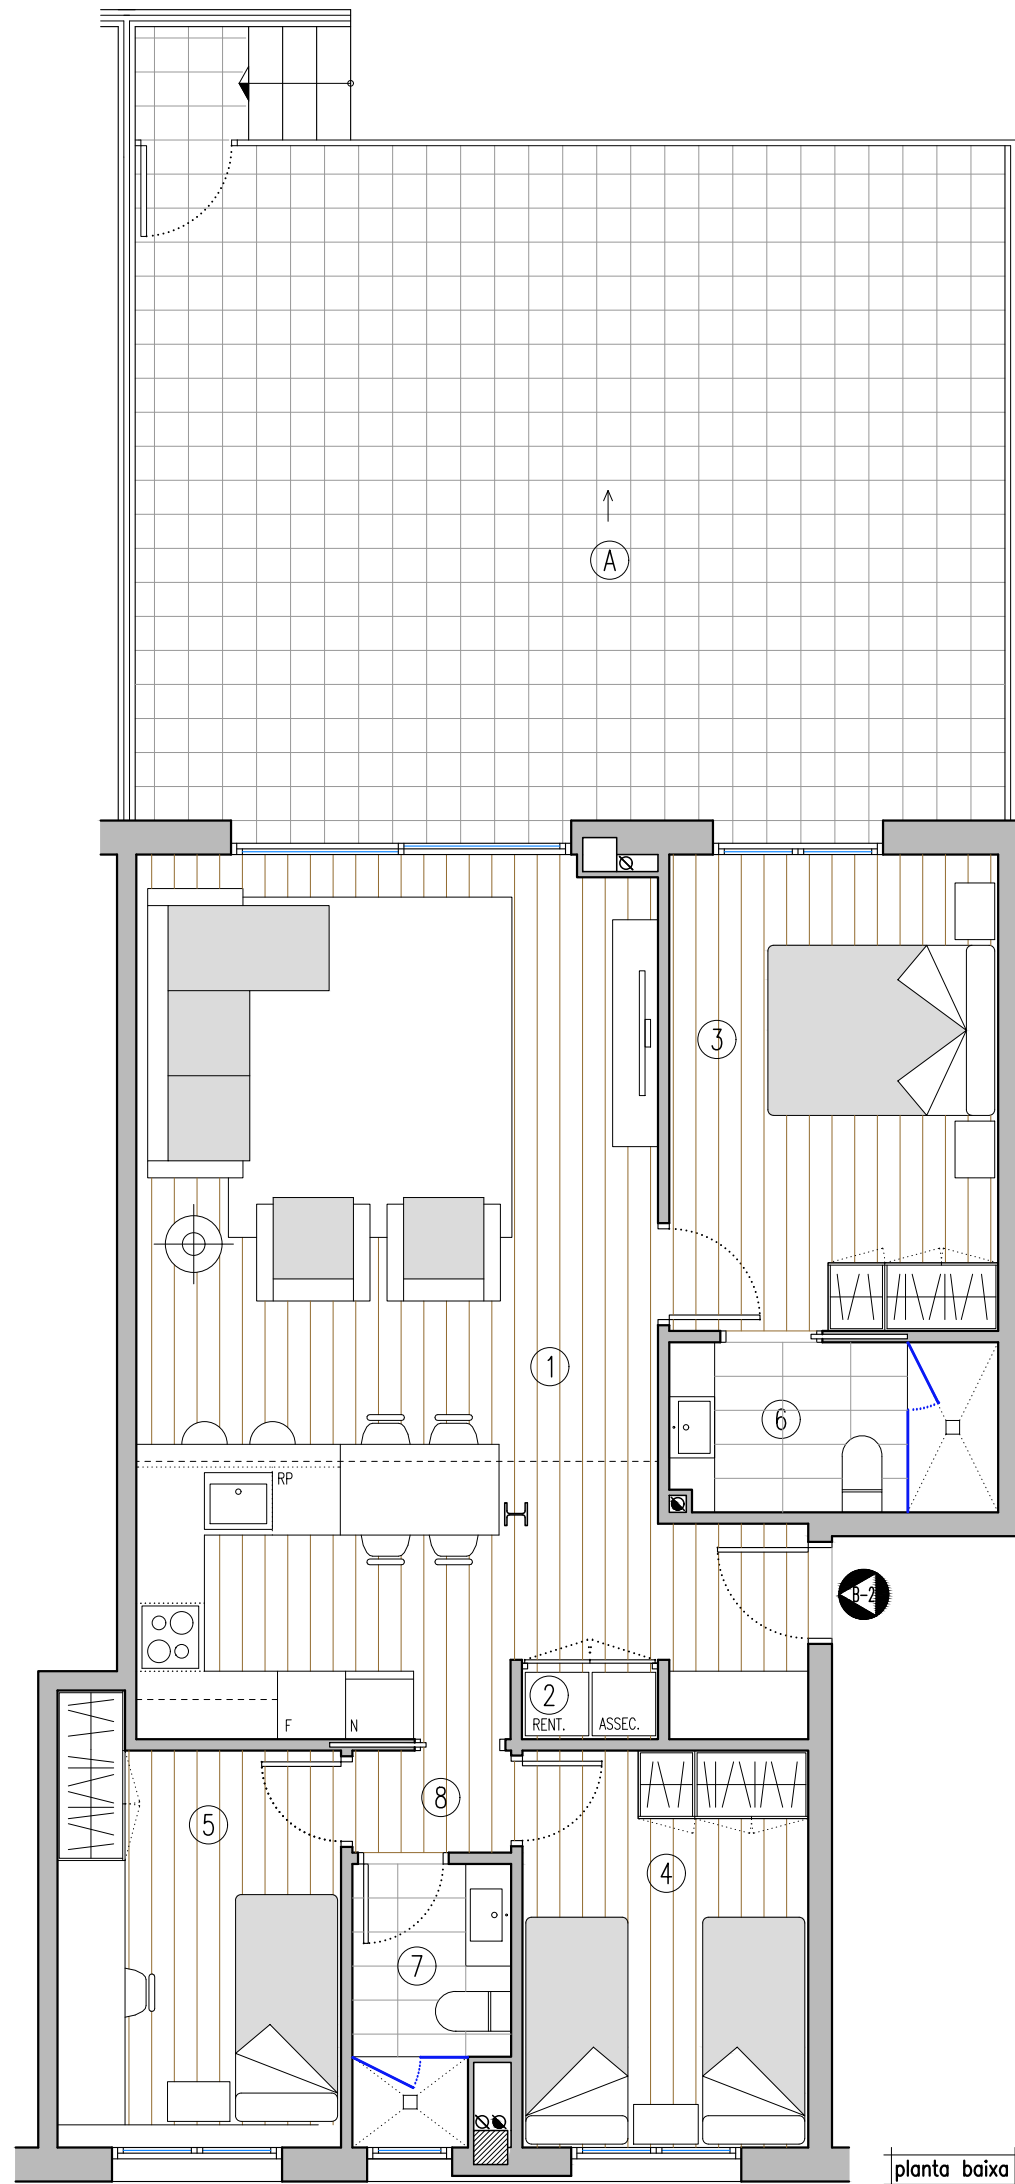

planta baixa



PLANTA BAIXA (nivell ±0,00)

Desembre 2022

Escala 1:75

