

PROMOCIÓ CAN BOGUNYÀ

HABITATGE BAIXOS, PORTA 3

EDIFICI D'HABITATGES PLURIFAMILIAR,
APARCAMENT AMB TRASTERS I PISCINA

PROMOU: INDUVIVE S.L

COMERCIALITZA: SMART FINQUES


PROJECTE ARQUITECTÒNIC: JOAN COMPANY UMBERT

CONSTRUEIX: CONSTRUCCIONS SUCCESSORS DE A. VIVES S.L.

Advertència legal:


El present document no es definitiu, està subjecte a modificacions derivades de l'obtenció de la llicència d'obres o derivades de raons tècniques que sorgeixin durant el desenvolupament del projecte necessàries per a la bona execució de l'obra.

Tot el mobiliari és únicament informatiu i està dibuixat com a exemple de distribució essent útils a efectes d'ordenació i escala, per tant, és merament decoratiu ja que l'habitatge s'entrega expedita, sense mobles.

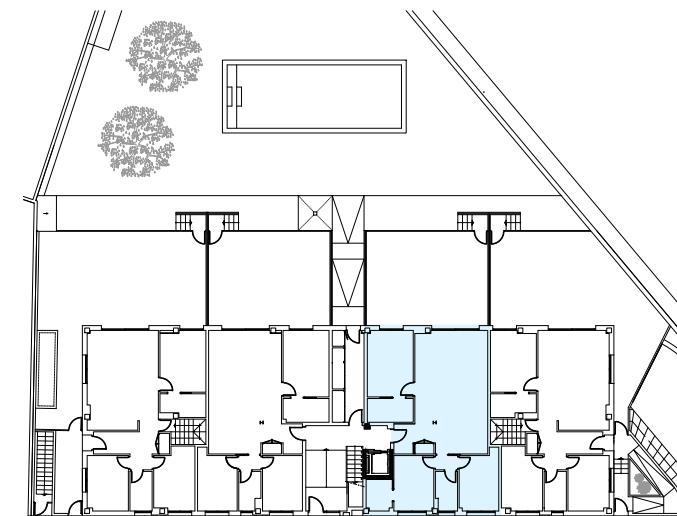

CRTA. SENTMENAT C-1415a

HABITATGE BAIXOS – Porta 3a			
	Nº	DENOMINACIÓ	S. m ²
EMC	1	ESTAR-MENJADOR-CUINA	37,38
AP	2	SAFAREIG	0,75
H3	3	HABITACIÓ 1	12,14
H2	4	HABITACIÓ 2	8,82
H2	5	HABITACIÓ 3	9,03
CH	6	BANY 1	4,35
CH	7	BANY 2	3,36
AP	8	DISTRIBUÏDOR	1,26
AP	9	VESTIDOR	3,20
TOTAL SUPERFÍCIE ÚTIL			80,29
TOTAL SUPERFÍCIE CONSTRUÏDA			91,07
SUPERFÍCIE EXTERIOR			
A	TERRASSA		45,78

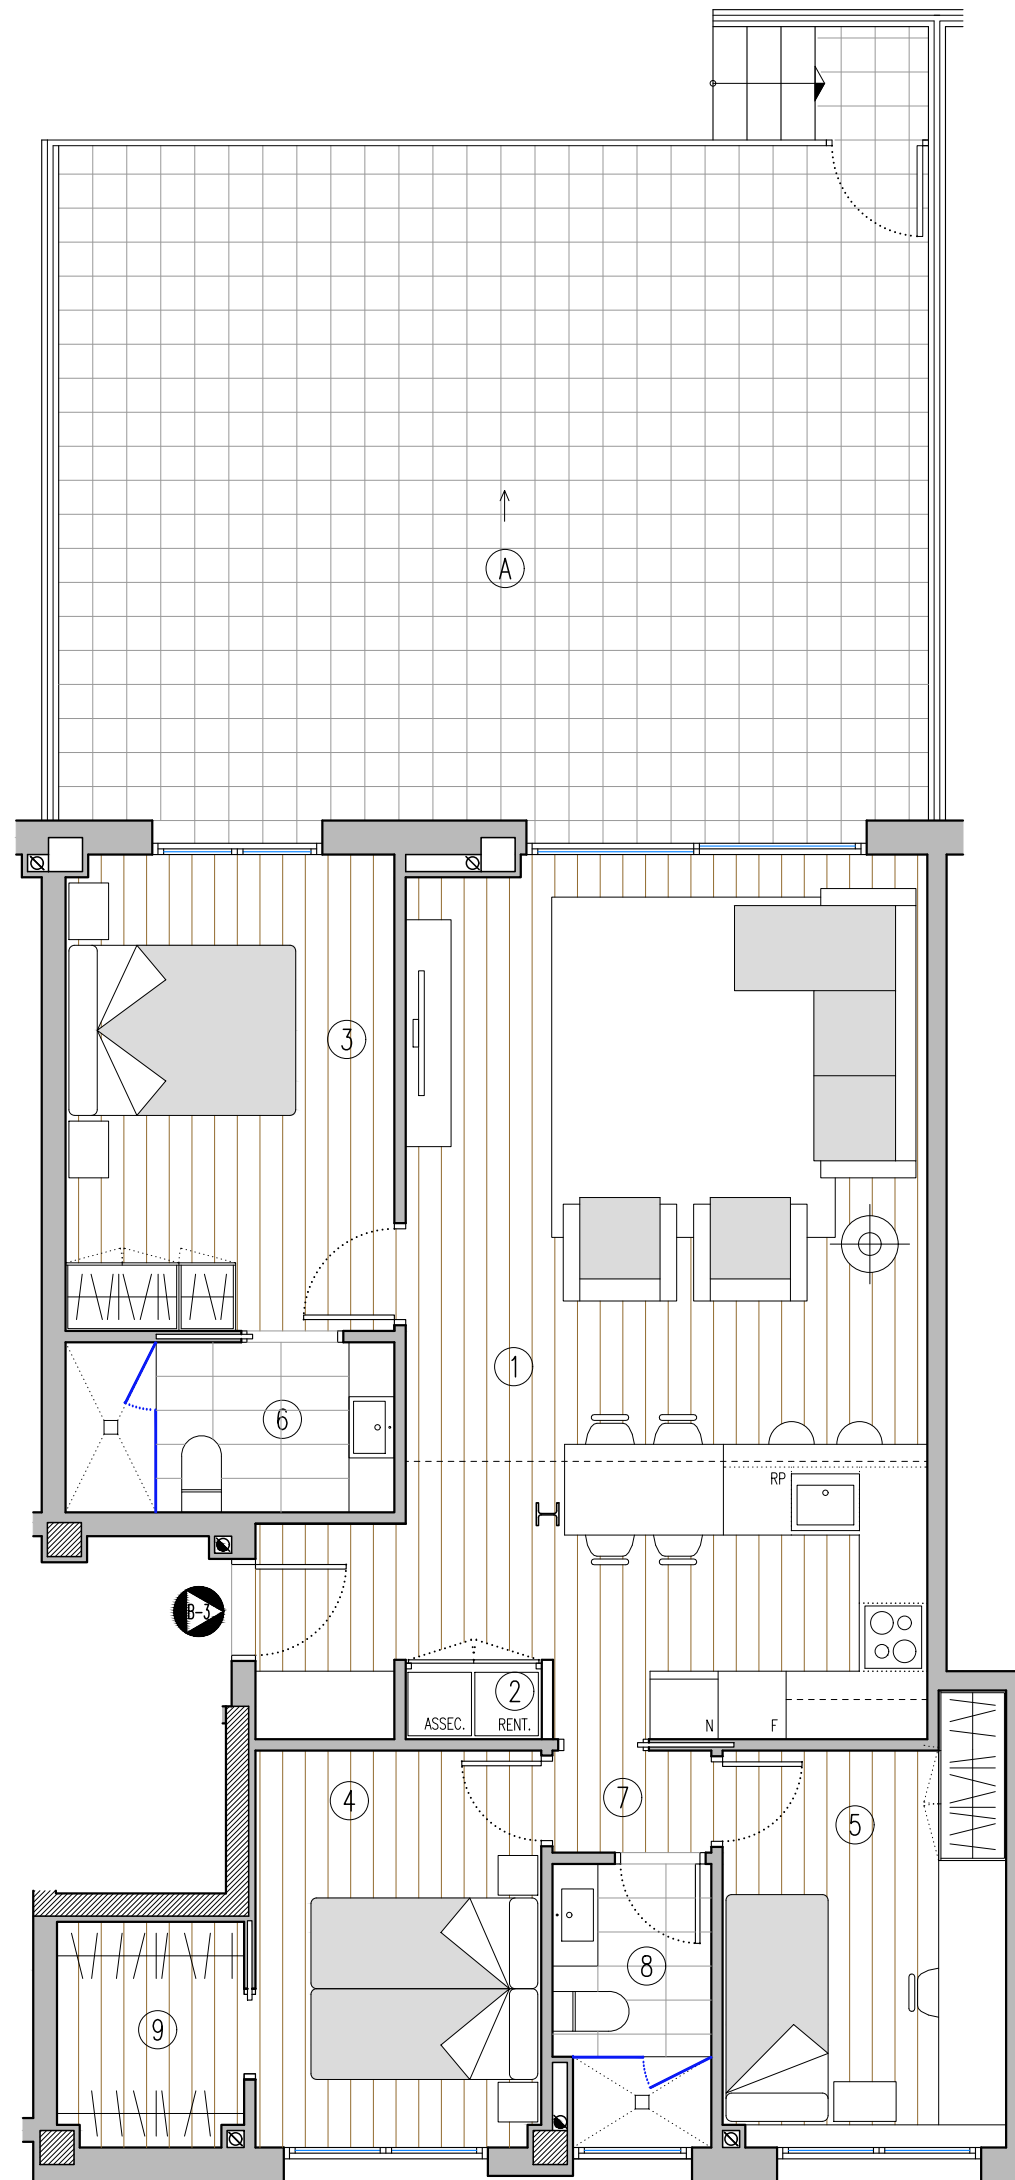

planta baixa



PLANTA BAIXA (nivell ±0,00)

Desembre 2022

Escala 1:75

