

PROMOCIÓ CAN BOGUNYÀ

HABITATGE BAIXOS, PORTA 4

EDIFICI D'HABITATGES PLURIFAMILIAR,
APARCAMENT AMB TRASTERS I PISCINA

PROMOU: INDUVIVE S.L. COMERCIALITZA: SMART FINQUES

PROJECTE ARQUITECTÒNIC: JOAN COMPANY UMBERT

CONSTRUEIX: CONSTRUCCIONS SUCCESSORS DE A. VIVES S.L.

Advertència legal:



El present document no es definitiu, està subjecte a modificacions derivades de l'obtenció de la llicència d'obres o derivades de raons tècniques que sorgeixin durant el desenvolupament del projecte necessàries per a la bona execució de l'obra.

Tot el mobiliari és únicament informatiu i està dibuixat com a exemple de distribució essent útils a efectes d'ordenació i escala, per tant, és merament decoratiu ja que l'habitatge s'entrega expedita, sense mobles.


HABITATGE BAIXOS – Porta 4a		
Nº	DENOMINACIÓ	S. m ²
AP 1	REBEDOR	7,13
AP 2	SAFAREIG	0,91
EMC 3	ESTAR-MENJADOR-CUINA	28,15
H2 4	HABITACIÓ 1	11,07
H2 5	HABITACIÓ 2	9,88
H2 6	HABITACIÓ 3	9,03
CH 7	BANY 1	3,95
CH 8	BANY 2	3,46
AP 9	ESCALA A SOTERRANI	4,83
AP 10	VESTÍBUL INDEPENDÈNCIA	1,80
TOTAL SUPERFÍCIE ÚTIL		80,21
TOTAL SUPERFÍCIE CONSTRUÏDA		91,49

SUPERFÍCIE EXTERIOR	
A TERRASSA	67,32

SUPERFÍCIES A PLANTA SOTERRANI	
11 TRASTER 1	1,77
12 TRASTER 2	3,30
13 PLAÇA APARCAMENT	28,15

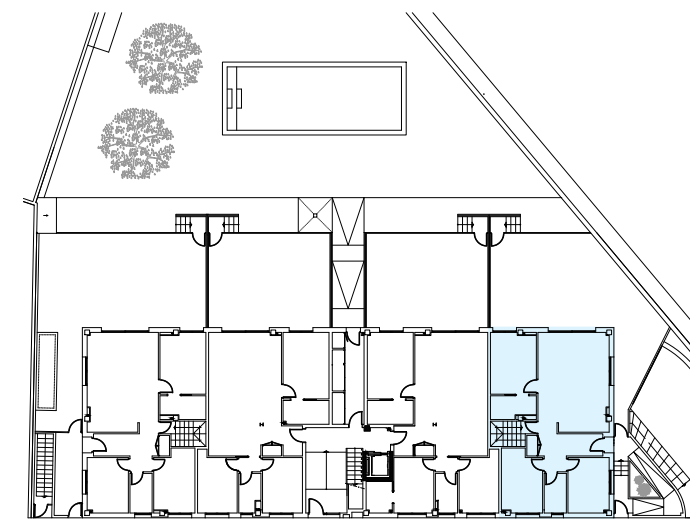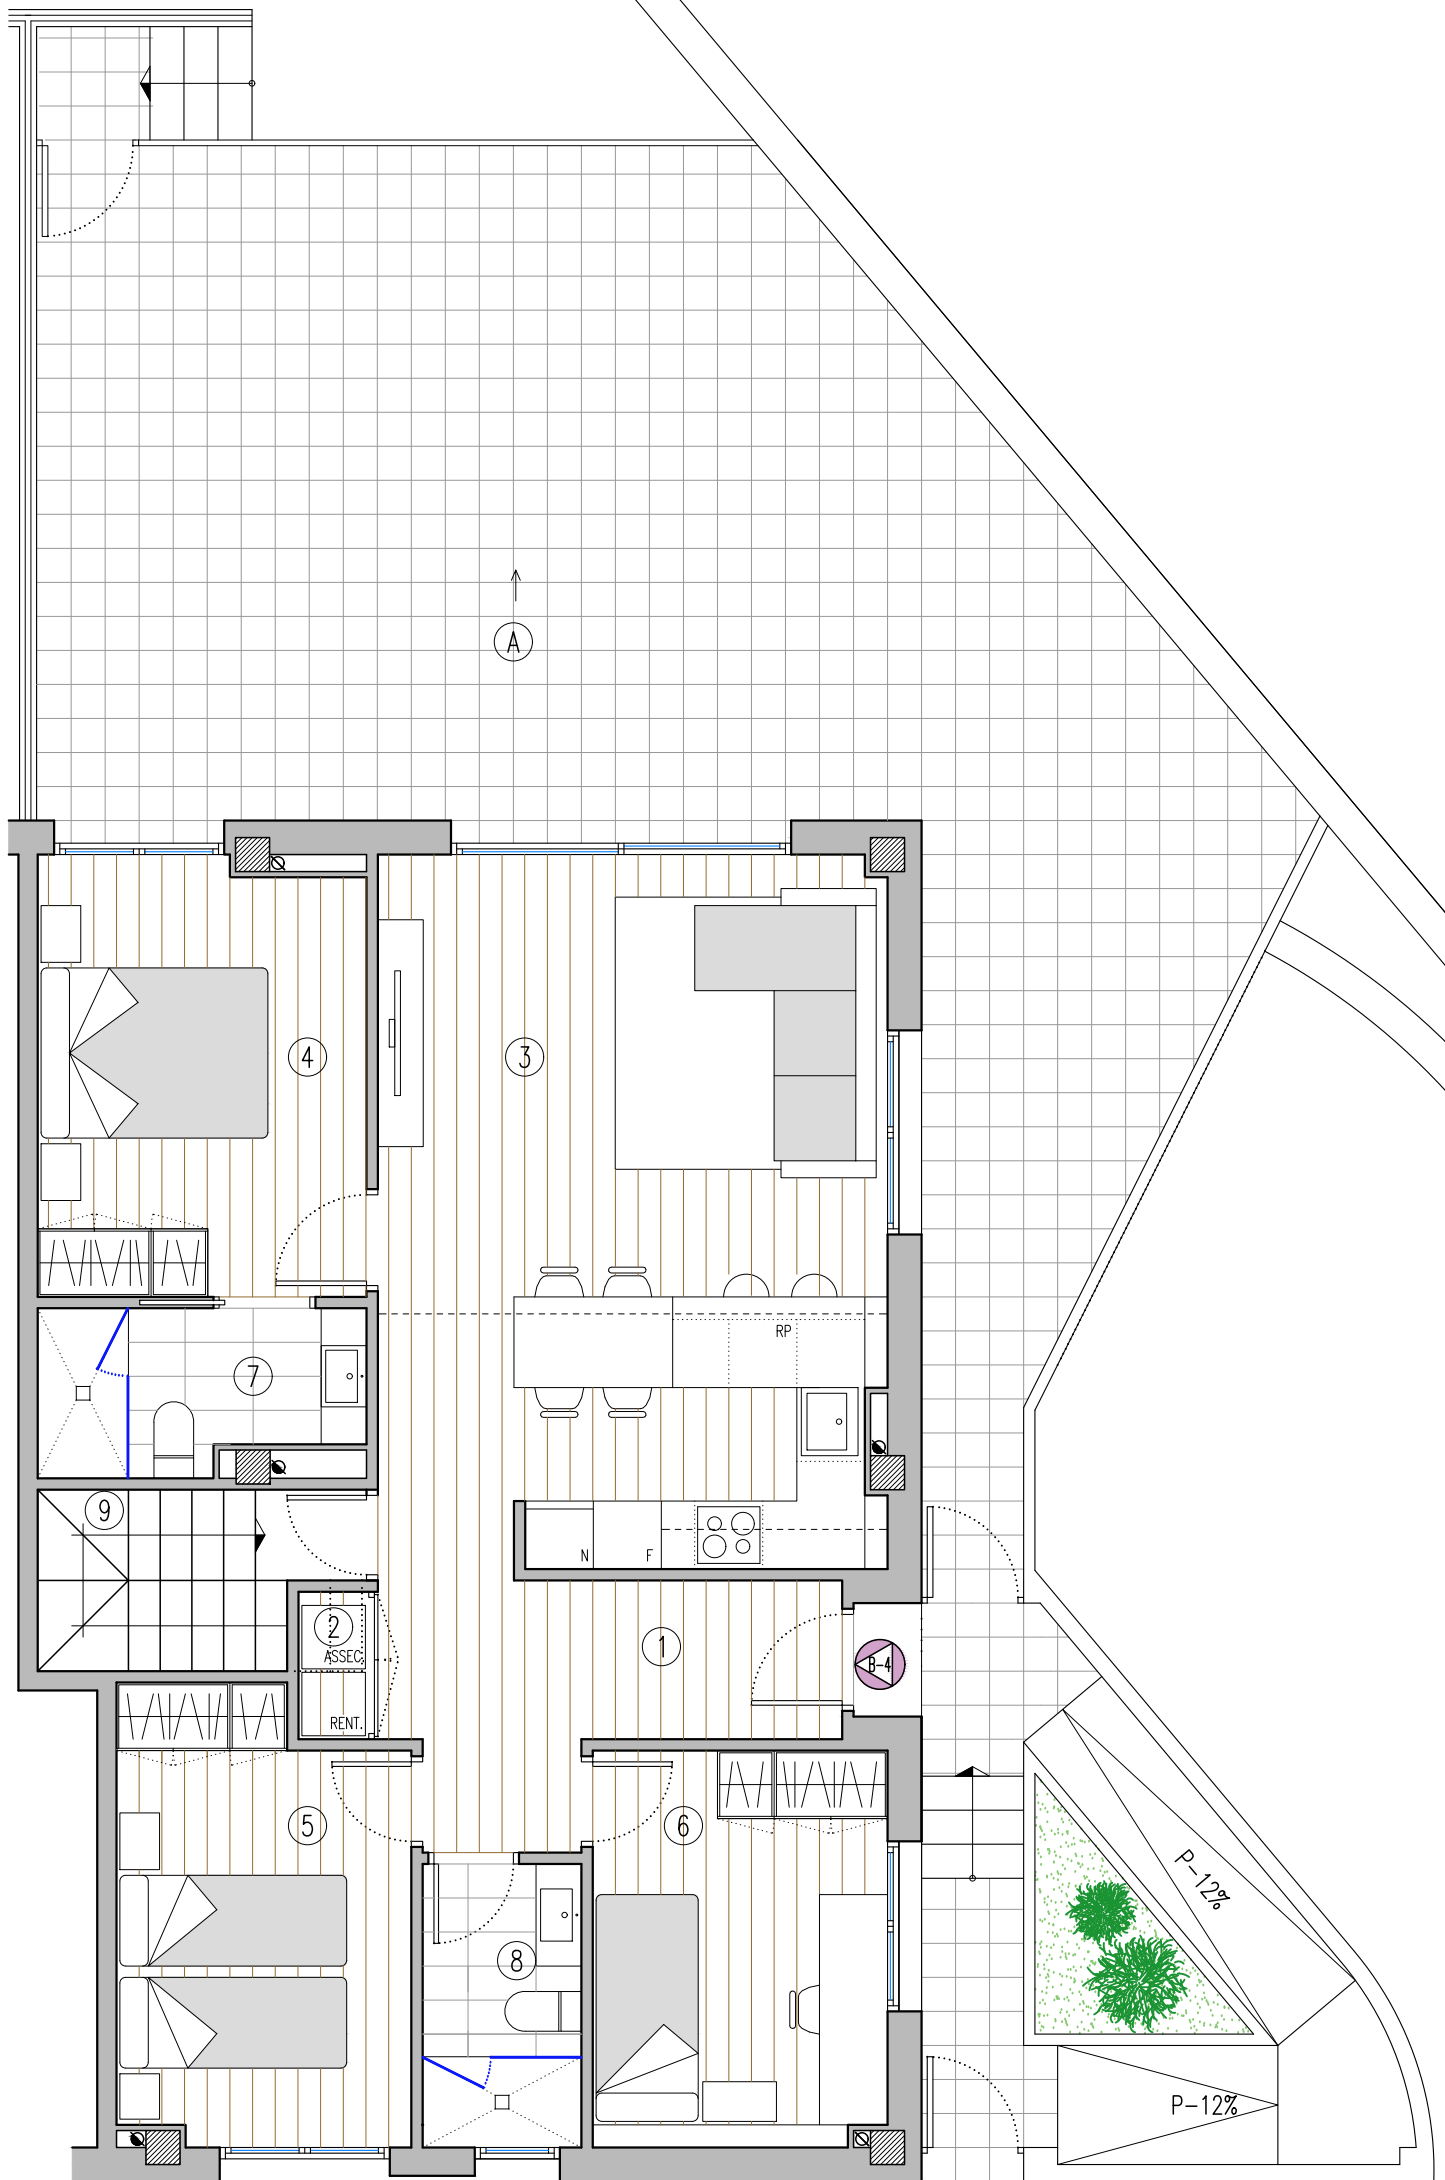

CRTA. SENTMENAT C-1415a

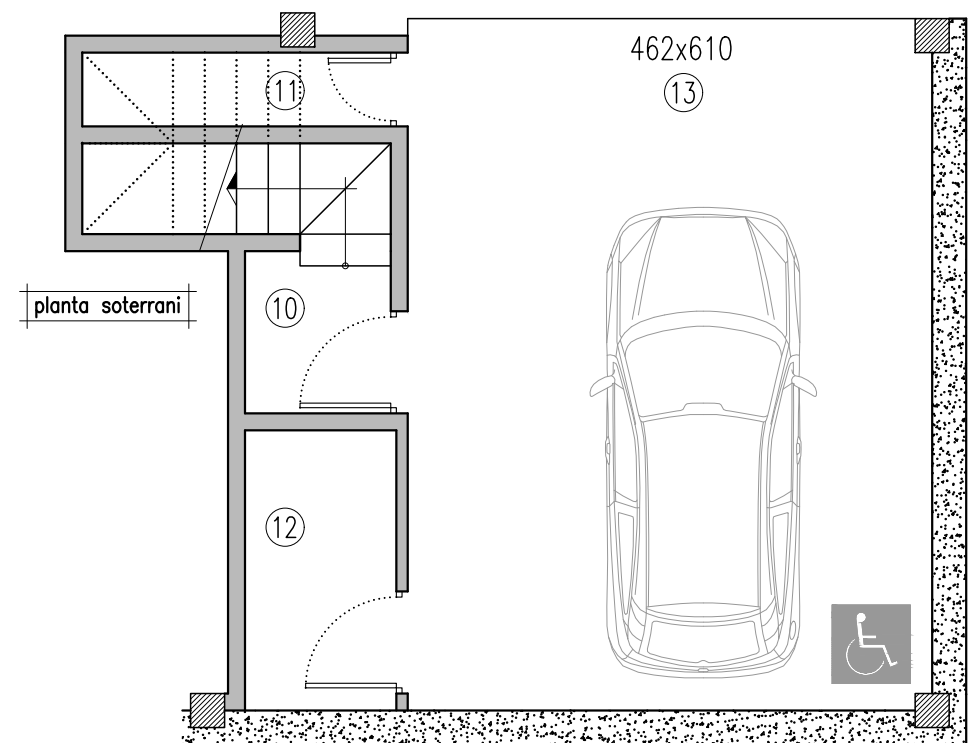

PLANTA BAIXA (nivell ±0,00)

Desembre 2022

Escala 1:75

