

PROMOCIÓ CAN BOGUNYÀ

HABITATGE SEGON, PORTA 2 (DÚPLEX)

EDIFICI D'HABITATGES PLURIFAMILIAR,
APARCAMENT AMB TRASTERS I PISCINA

PROMOU: INDUVIVE S.L

COMERCIALITZA: SMART FINQUES


PROJECTE ARQUITECTÒNIC: JOAN COMPANY UMBERT

CONSTRUEIX: CONSTRUCCIONS SUCCESSORS DE A. VIVES S.L.


Advertència legal:

El present document no es definitiu, està subjecte a modificacions derivades de l'obtenció de la llicència d'obres o derivades de raons tècniques que sorgeixin durant el desenvolupament del projecte necessàries per a la bona execució de l'obra.

Tot el mobiliari és únicament informatiu i està dibuixat com a exemple de distribució essent útils a efectes d'ordenació i escala, per tant, és merament decoratiu ja que l'habitatge s'entrega expedita, sense mobles.

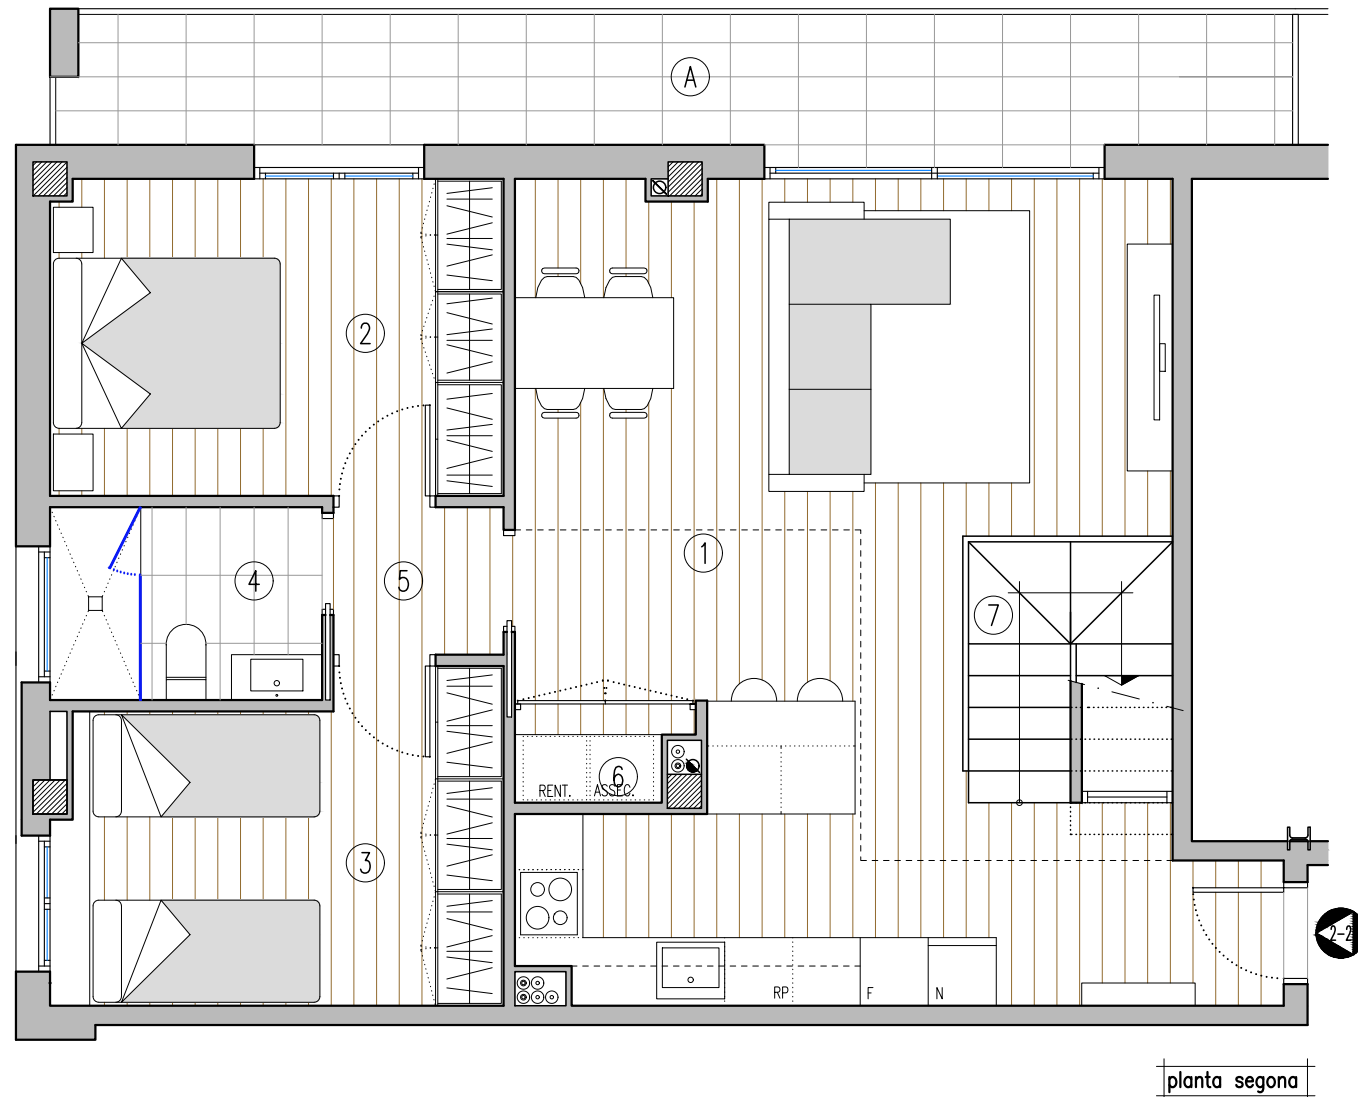

planta segona

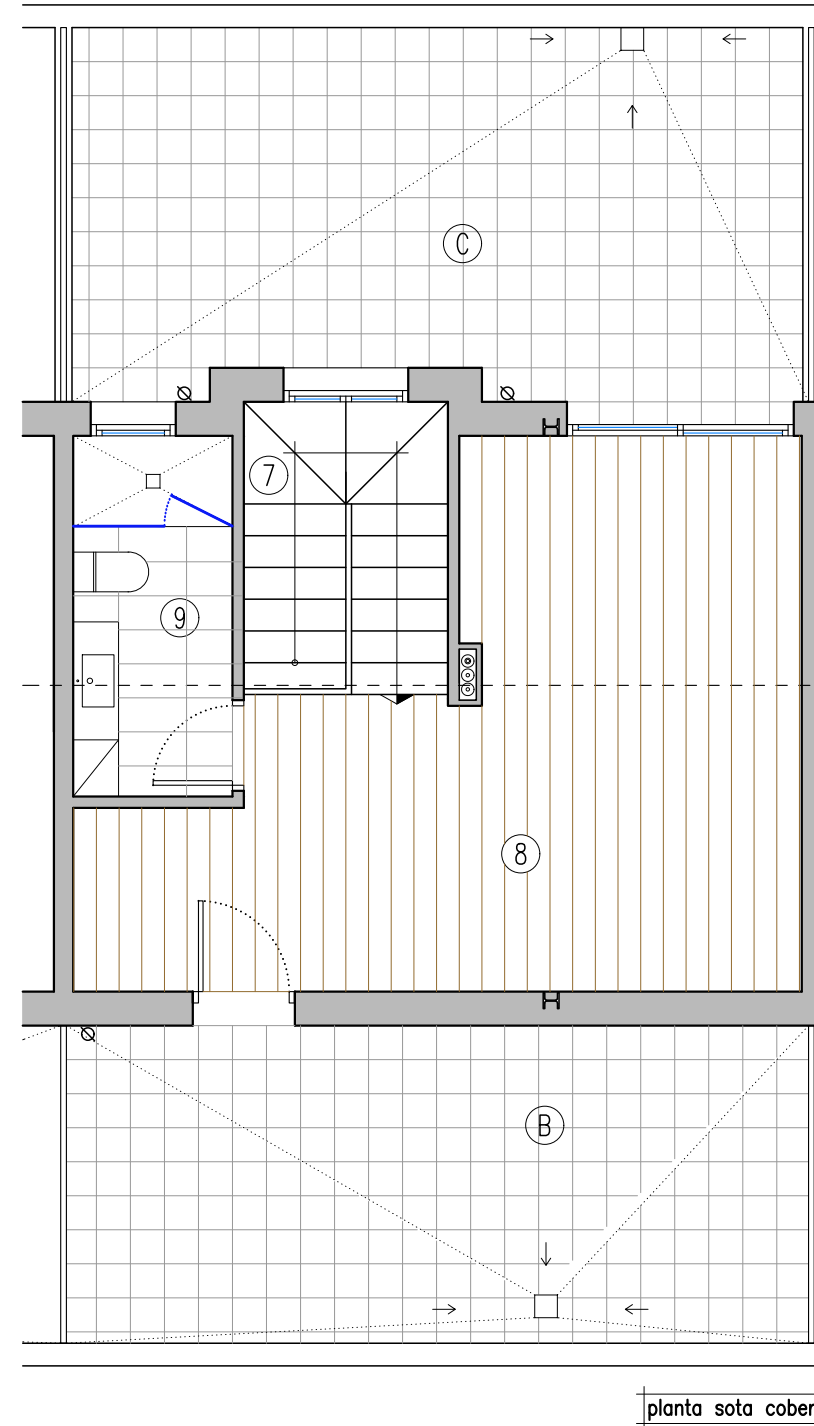


planta sota coberta


HABITATGE SEGON- Porta 2a (dúplex)		
Nº	DENOMINACIÓ	S. m ²
EMC 1	ESTAR-MENJADOR-CUINA	37,47
H2 2	HABITACIÓ 1	11,14
H2 3	HABITACIÓ 2	10,72
CH 4	BANY 1	4,08
AP 5	DISTRIBUÏDOR	1,95
AP 6	SAFAREIG	1,26
AP 7	ESCALA A PLANTA SOTA COBERTA	4,64
AP 8	ESTUDI	22,11
CH 9	BANY 2	4,47
TOTAL SUPERFÍCIE ÚTIL		98,66
TOTAL SUPERFÍCIE CONSTRUÏDA PLANTA SEGONA		93,55
TOTAL SUPERFÍCIE CONSTRUÏDA PLANTA SOTA COBERTA		37,00

SUPERFÍCIE EXTERIOR

A	BALCÓ	13,00
B	TERRAT CARRER	18,47
C	TERRAT PATI D'ILLA	21,04

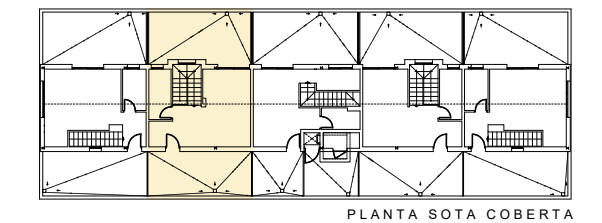

PLANTA SOTA COBERTA

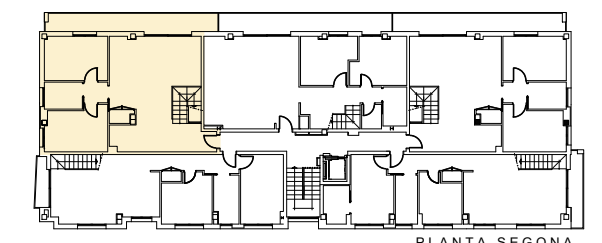

PLANTA SEGONA



PLANTA SEGONA (nivell +6,25)

Desembre 2022

Escala 1:75

