

PROMOCIÓ CAN BOGUNYÀ

HABITATGE SEGON, PORTA 3 (DÚPLEX)

EDIFICI D'HABITATGES PLURIFAMILIAR,
APARCAMENT AMB TRASTERS I PISCINA

PROMOU: INDUVIVE S.L

COMERCIALITZA: SMART FINQUES


PROJECTE ARQUITECTÒNIC: JOAN COMPANY UMBERT

CONSTRUEIX: CONSTRUCCIONS SUCCESSORS DE A. VIVES S.L.


Advertència legal:

El present document no es definitiu, està subjecte a modificacions derivades de l'obtenció de la llicència d'obres o derivades de raons tècniques que sorgeixin durant el desenvolupament del projecte necessàries per a la bona execució de l'obra.

Tot el mobiliari és únicament informatiu i està dibuixat com a exemple de distribució essent útils a efectes d'ordenació i escala, per tant, és merament decoratiu ja que l'habitatge s'entrega expedita, sense mobles.

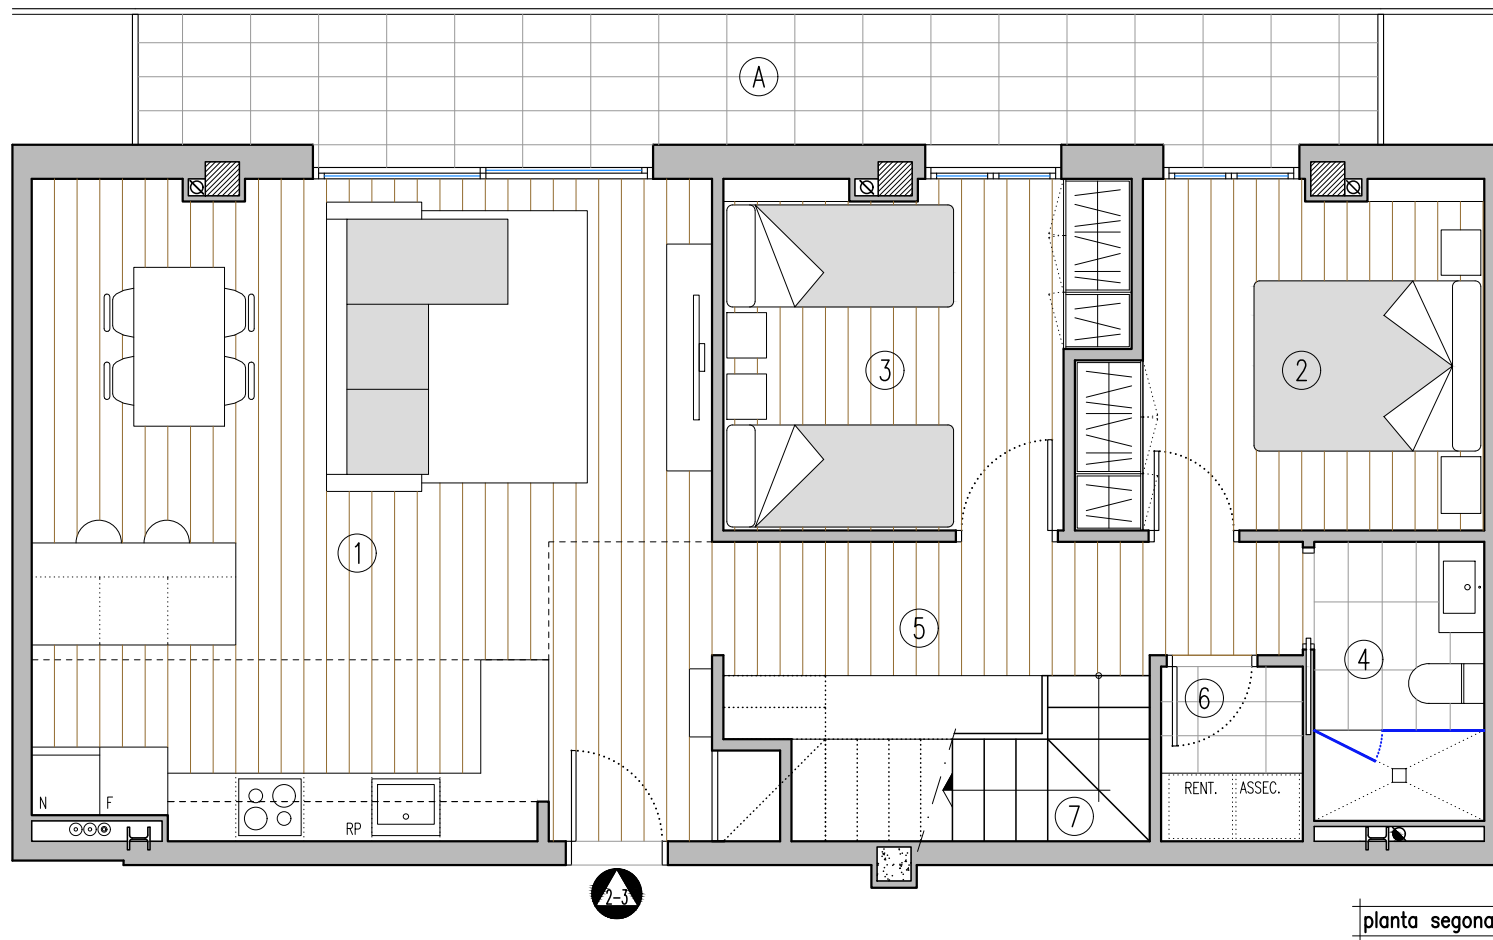


planta segona

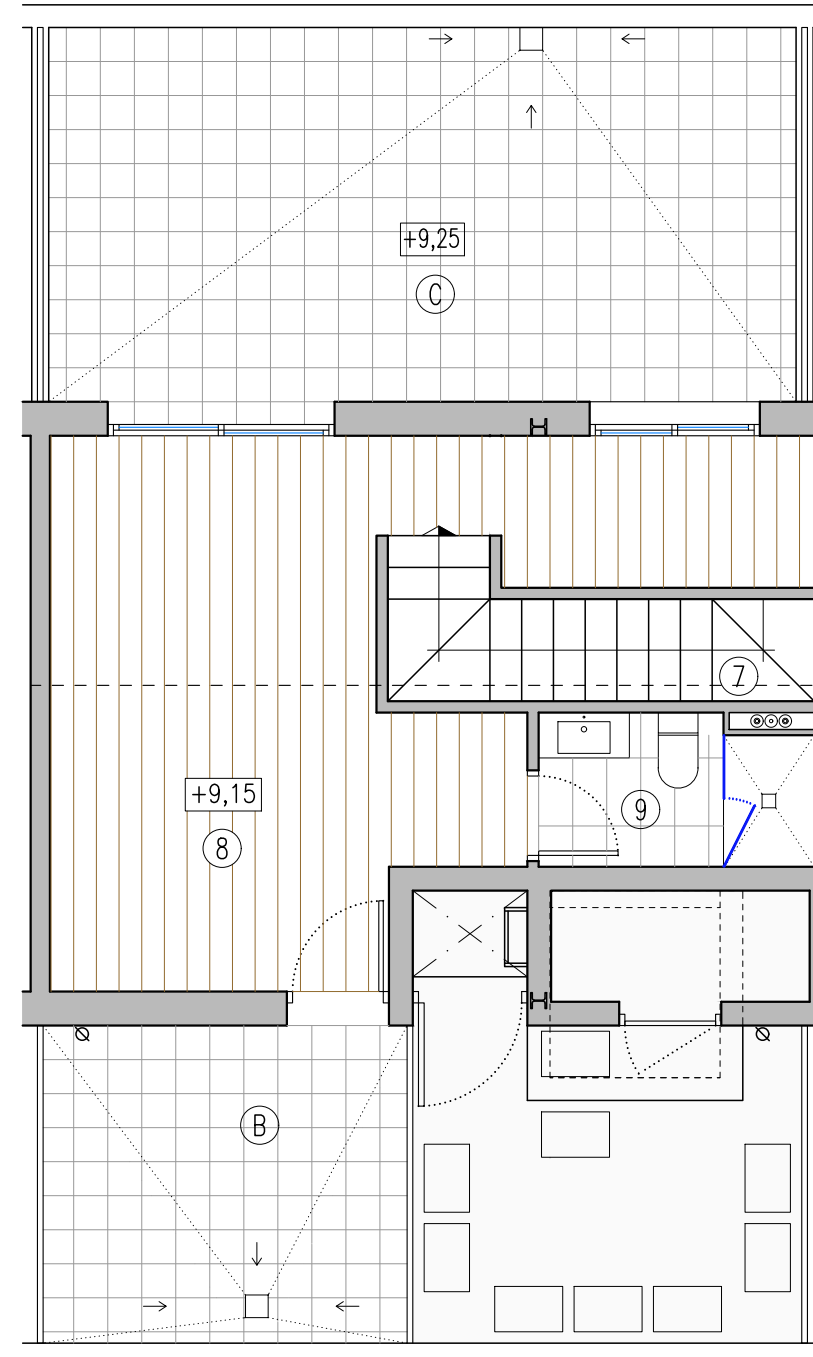


planta sota coberta

HABITATGE SEGON- Porta 3a (dúplex)		
Nº	DENOMINACIÓ	S. m ²
EMC 1	ESTAR-MENJADOR-CUINA	35,13
H2 2	HABITACIÓ 1	10,15
H2 3	HABITACIÓ 2	10,08
CH 4	BANY 1	3,62
AP 5	DISTRIBUÏDOR	7,39
AP 6	SAFAREIG	1,93
AP 7	ESCALA A PLANTA SOTA COBERTA	4,39
AP 8	ESTUDI	20,71
CH 9	BANY 2	3,11
TOTAL SUPERFÍCIE ÚTIL		98,83
TOTAL SUPERFÍCIE CONSTRUÏDA PLANTA SEGONA		94,24
TOTAL SUPERFÍCIE CONSTRUÏDA PLANTA SOTA COBERTA		33,41
SUPERFÍCIE EXTERIOR		
A	BALCÓ	13,18
B	TERRAT CARRER	9,13
C	TERRAT PATI D'ILLA	22,24

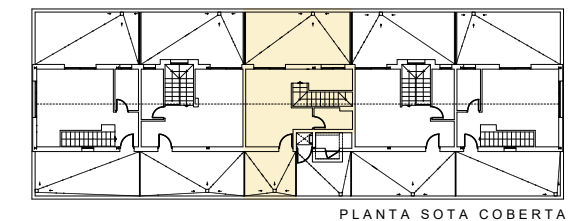

PLANTA SOTA COBERTA

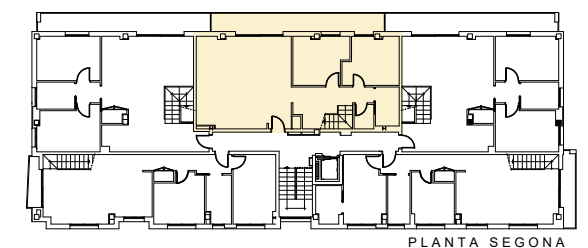

PLANTA SEGONA



PLANTA SEGONA (nivell +6,25)

Desembre 2022

Escala 1:75

